



Raumplan mit Bemaßungen Restaurant 12 Apostel

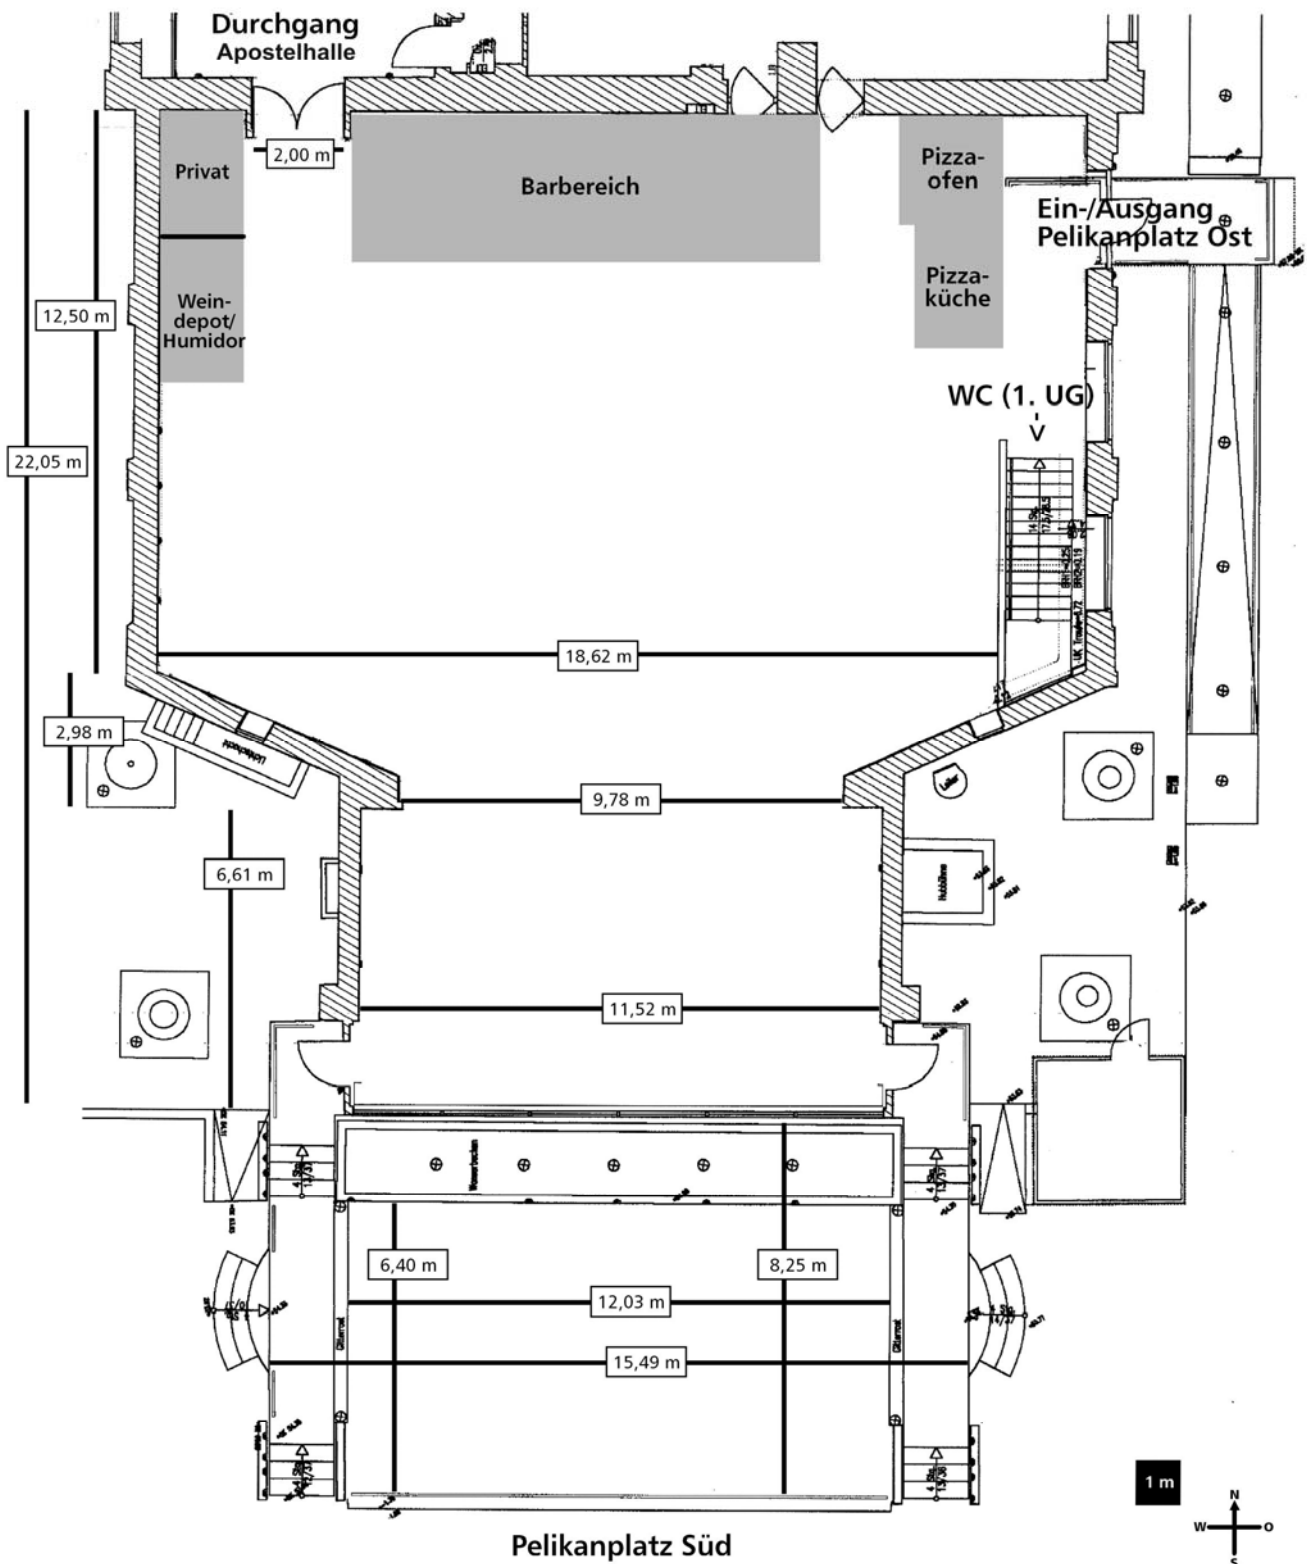

Kein Anspruch auf Vollständigkeit - Änderungen vorbehalten.
Alle Maßangaben ohne Gewähr.

Stand: 16.01.2006

Raumplan mit Bemaßungen
Durchgang Apostelhalle /12 Apostel

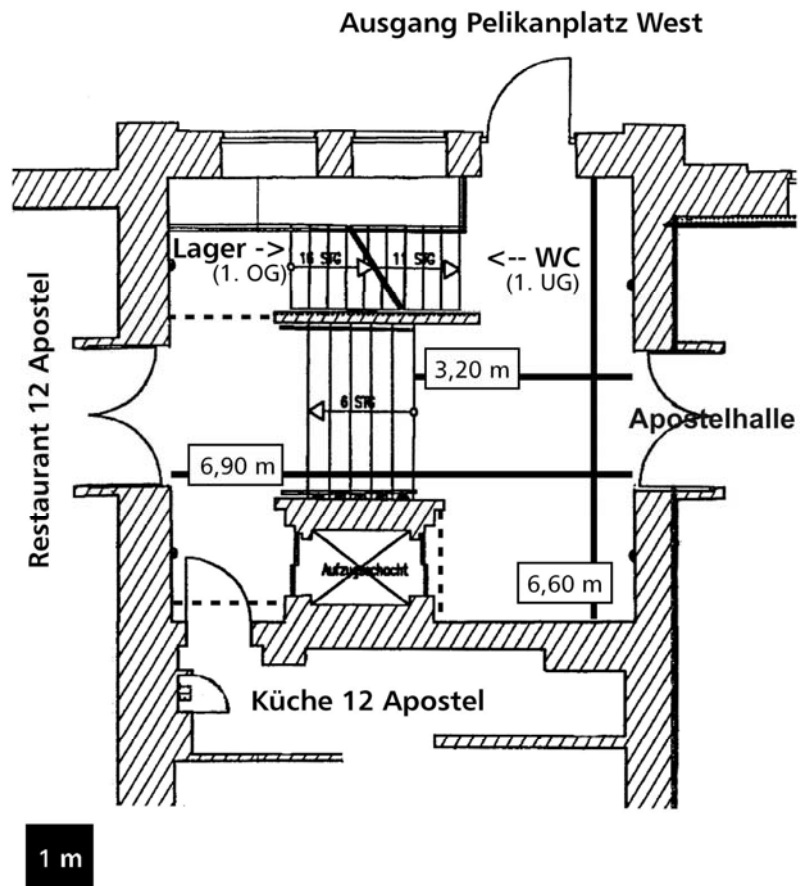

----- Kein Durchgang

Kein Anspruch auf Vollständigkeit - Änderungen vorbehalten.
Alle Maßangaben ohne Gewähr.



Stand: 16.01.2006